
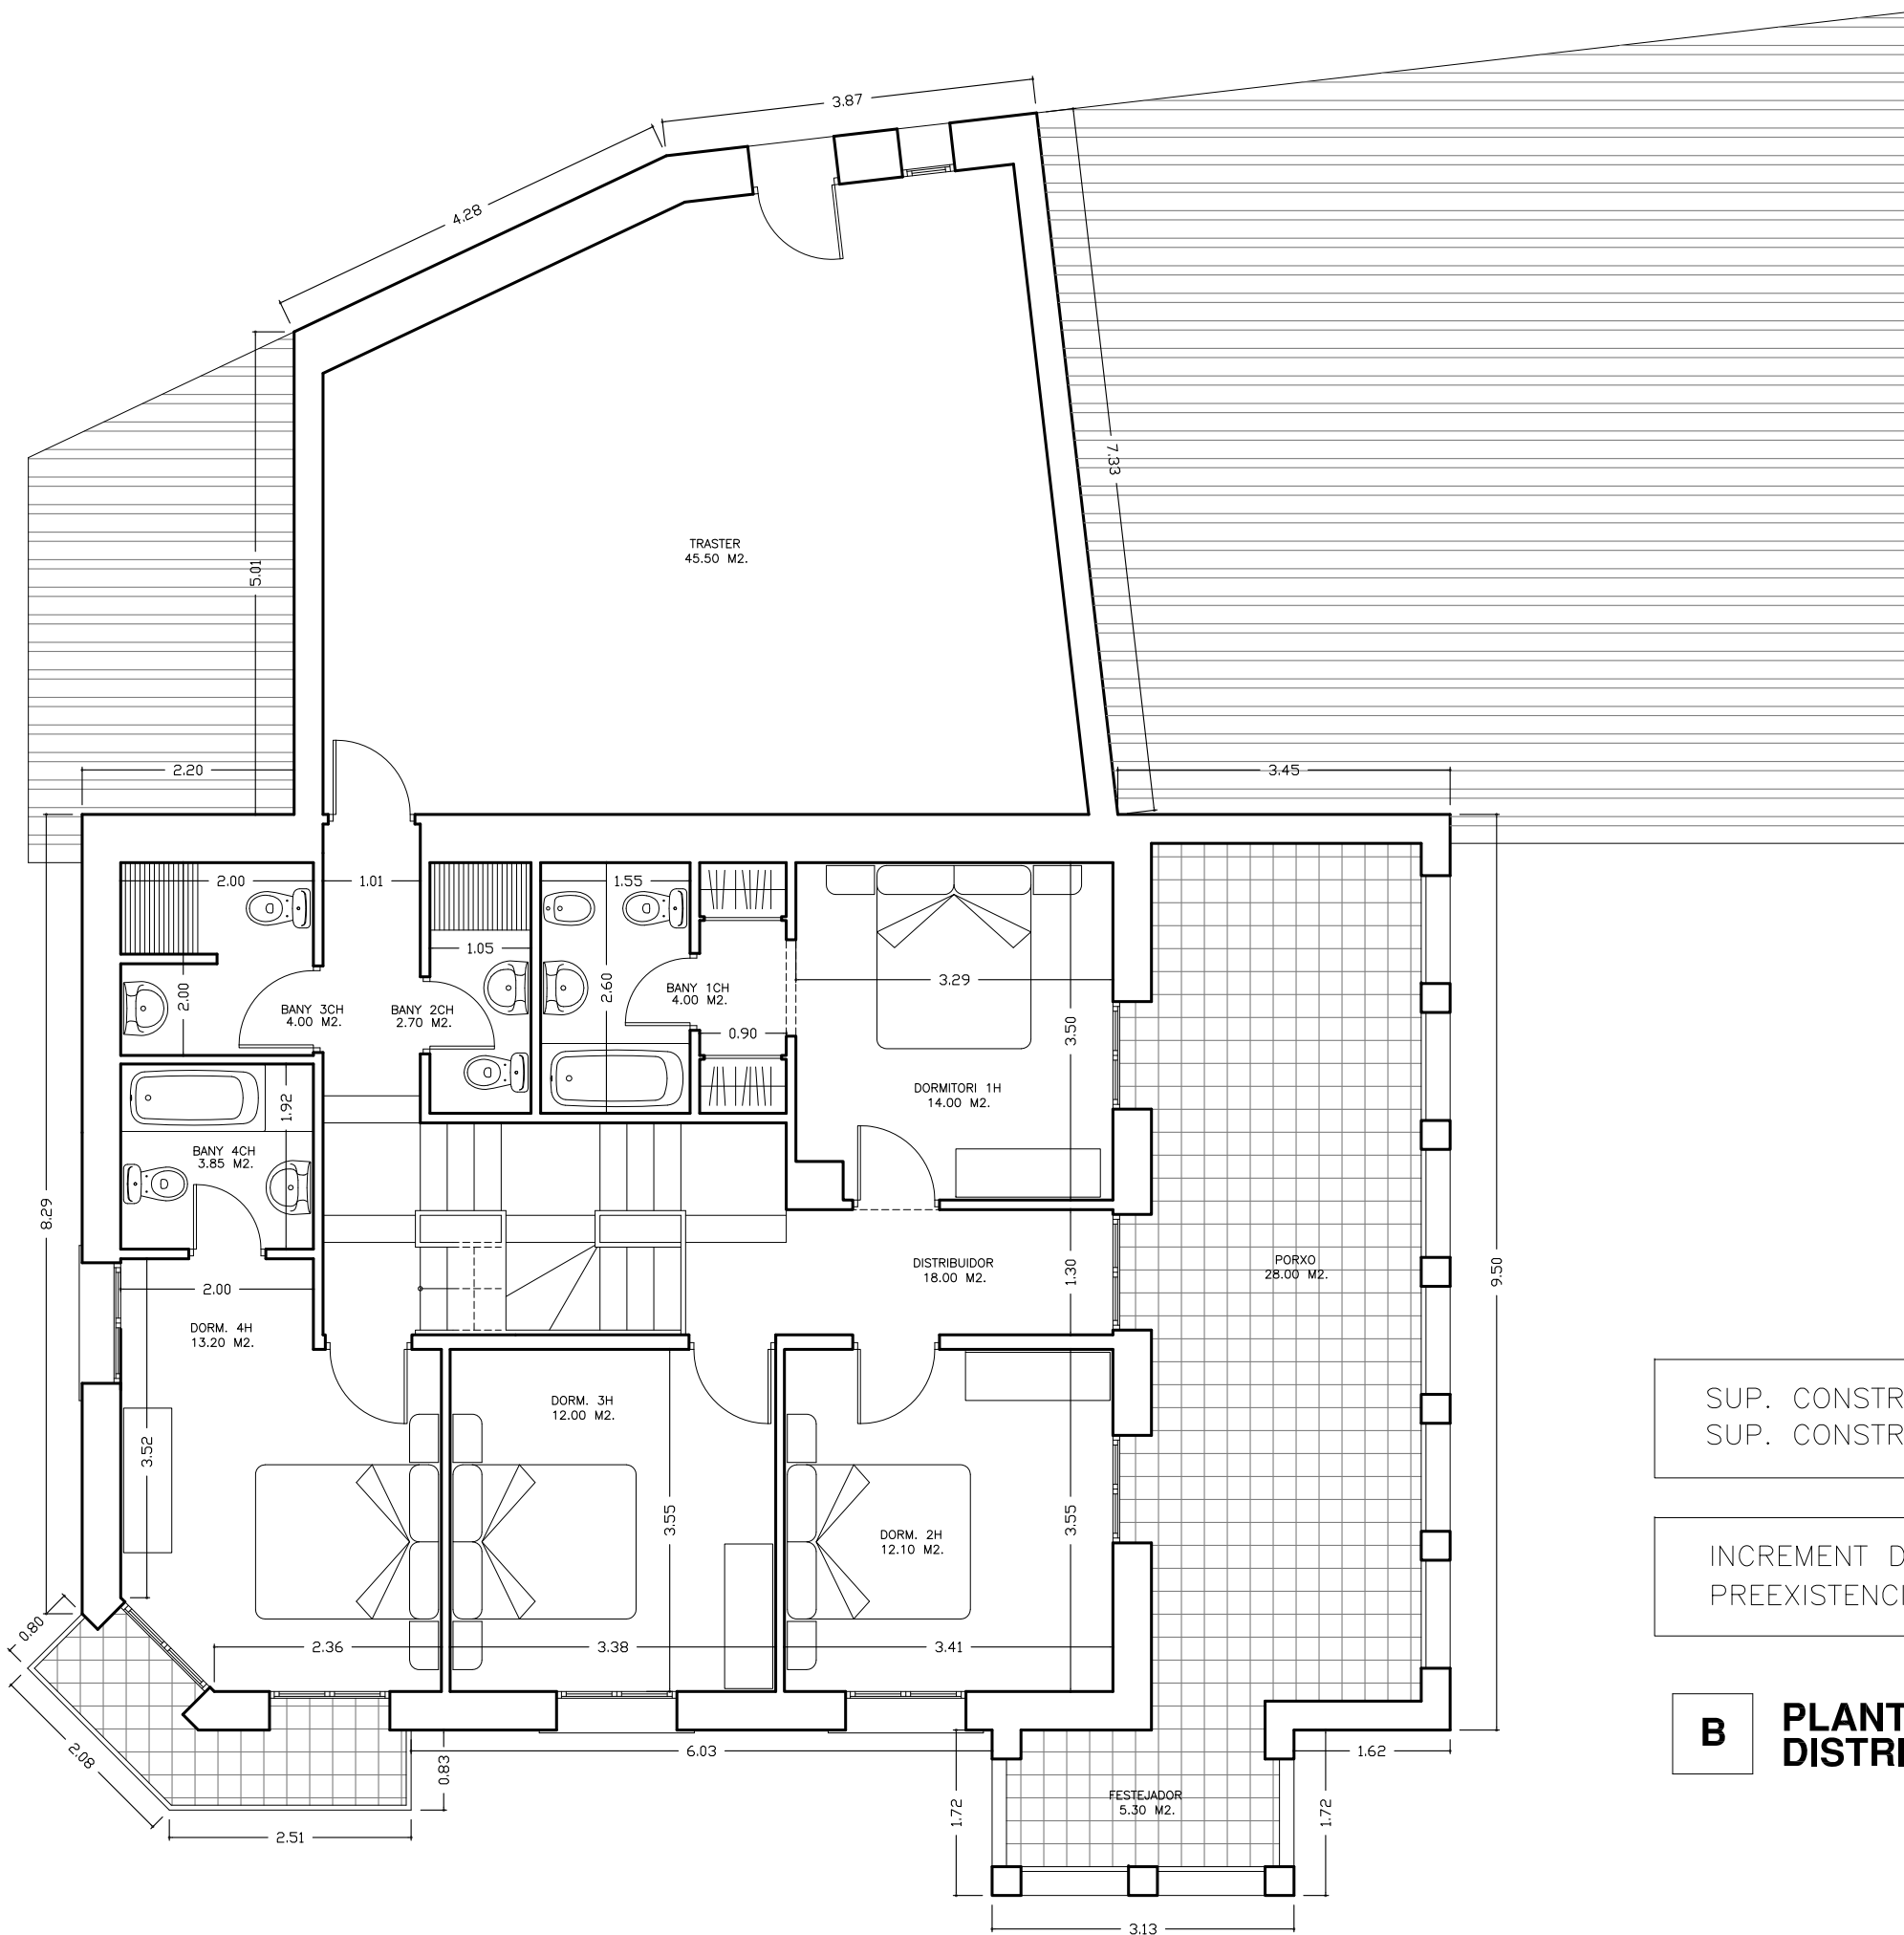


SUP. CONSTRUÏDA HABITATGE: 98,70 M2.
SUP. CONSTRUÏDA GARATGE: 137,00 M2.
SUP. CONSTRUÏDA PORXO: 16,55 M2.

INCREMENT D'EDIFICABILITAT RESPECTE A
PREEXISTENCIES: +41,90 M2. (+19,92%)



**A PLANTA BAIXA
DISTRIBUCIO**

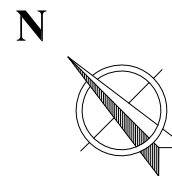

SUP. CONSTRUIDA HABITATGE: 157,70 M².
SUP. CONSTRUIDA PORXO: 16,65 M².

INCREMENT D'EDIFICABILITAT RESPECTE A
PREEXISTENCIES: +27,35 M². (+18,60%)



B PLANTA PRIMERA
DISTRIBUCIO

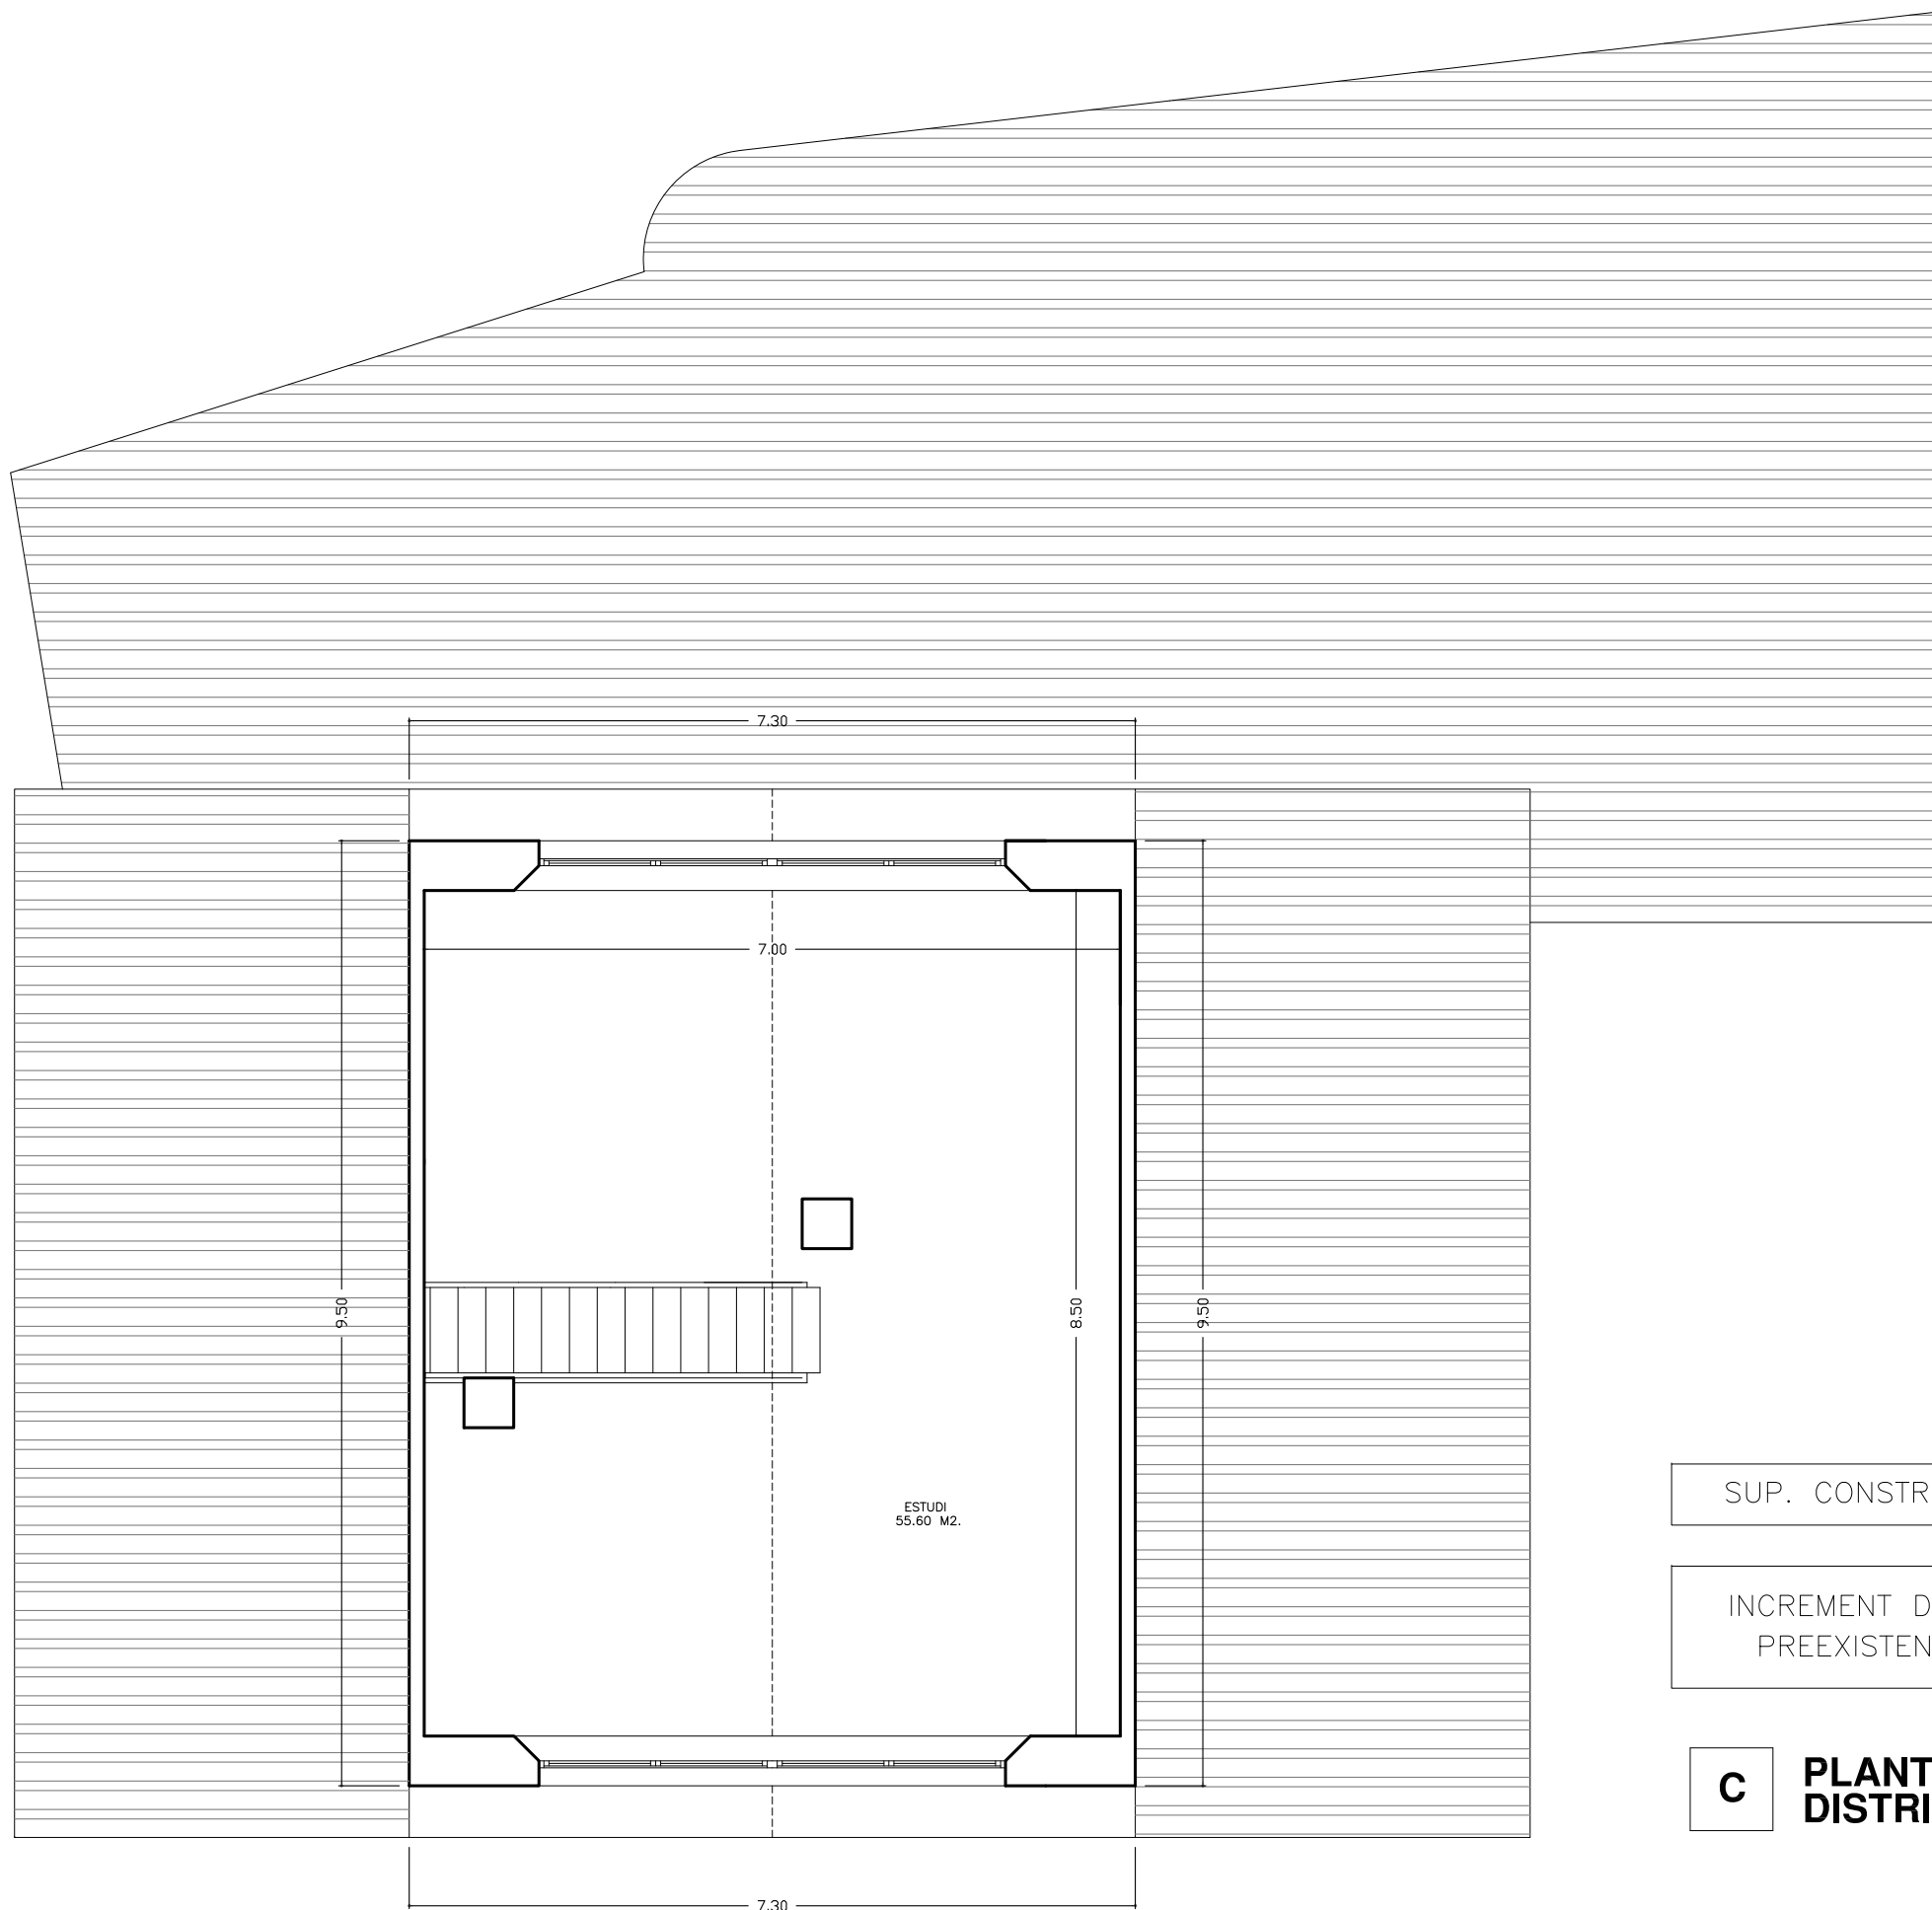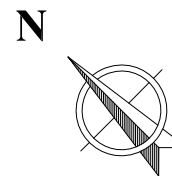


SUP. CONSTRUIDA HABITATGE: 70,00 M2.

INCREMENT D'EDIFICABILITAT RESPECTE A
PREEXISTENCIES: +0,0 M2. (+0,00%)


C PLANTA SEGONA
DISTRIBUCIO

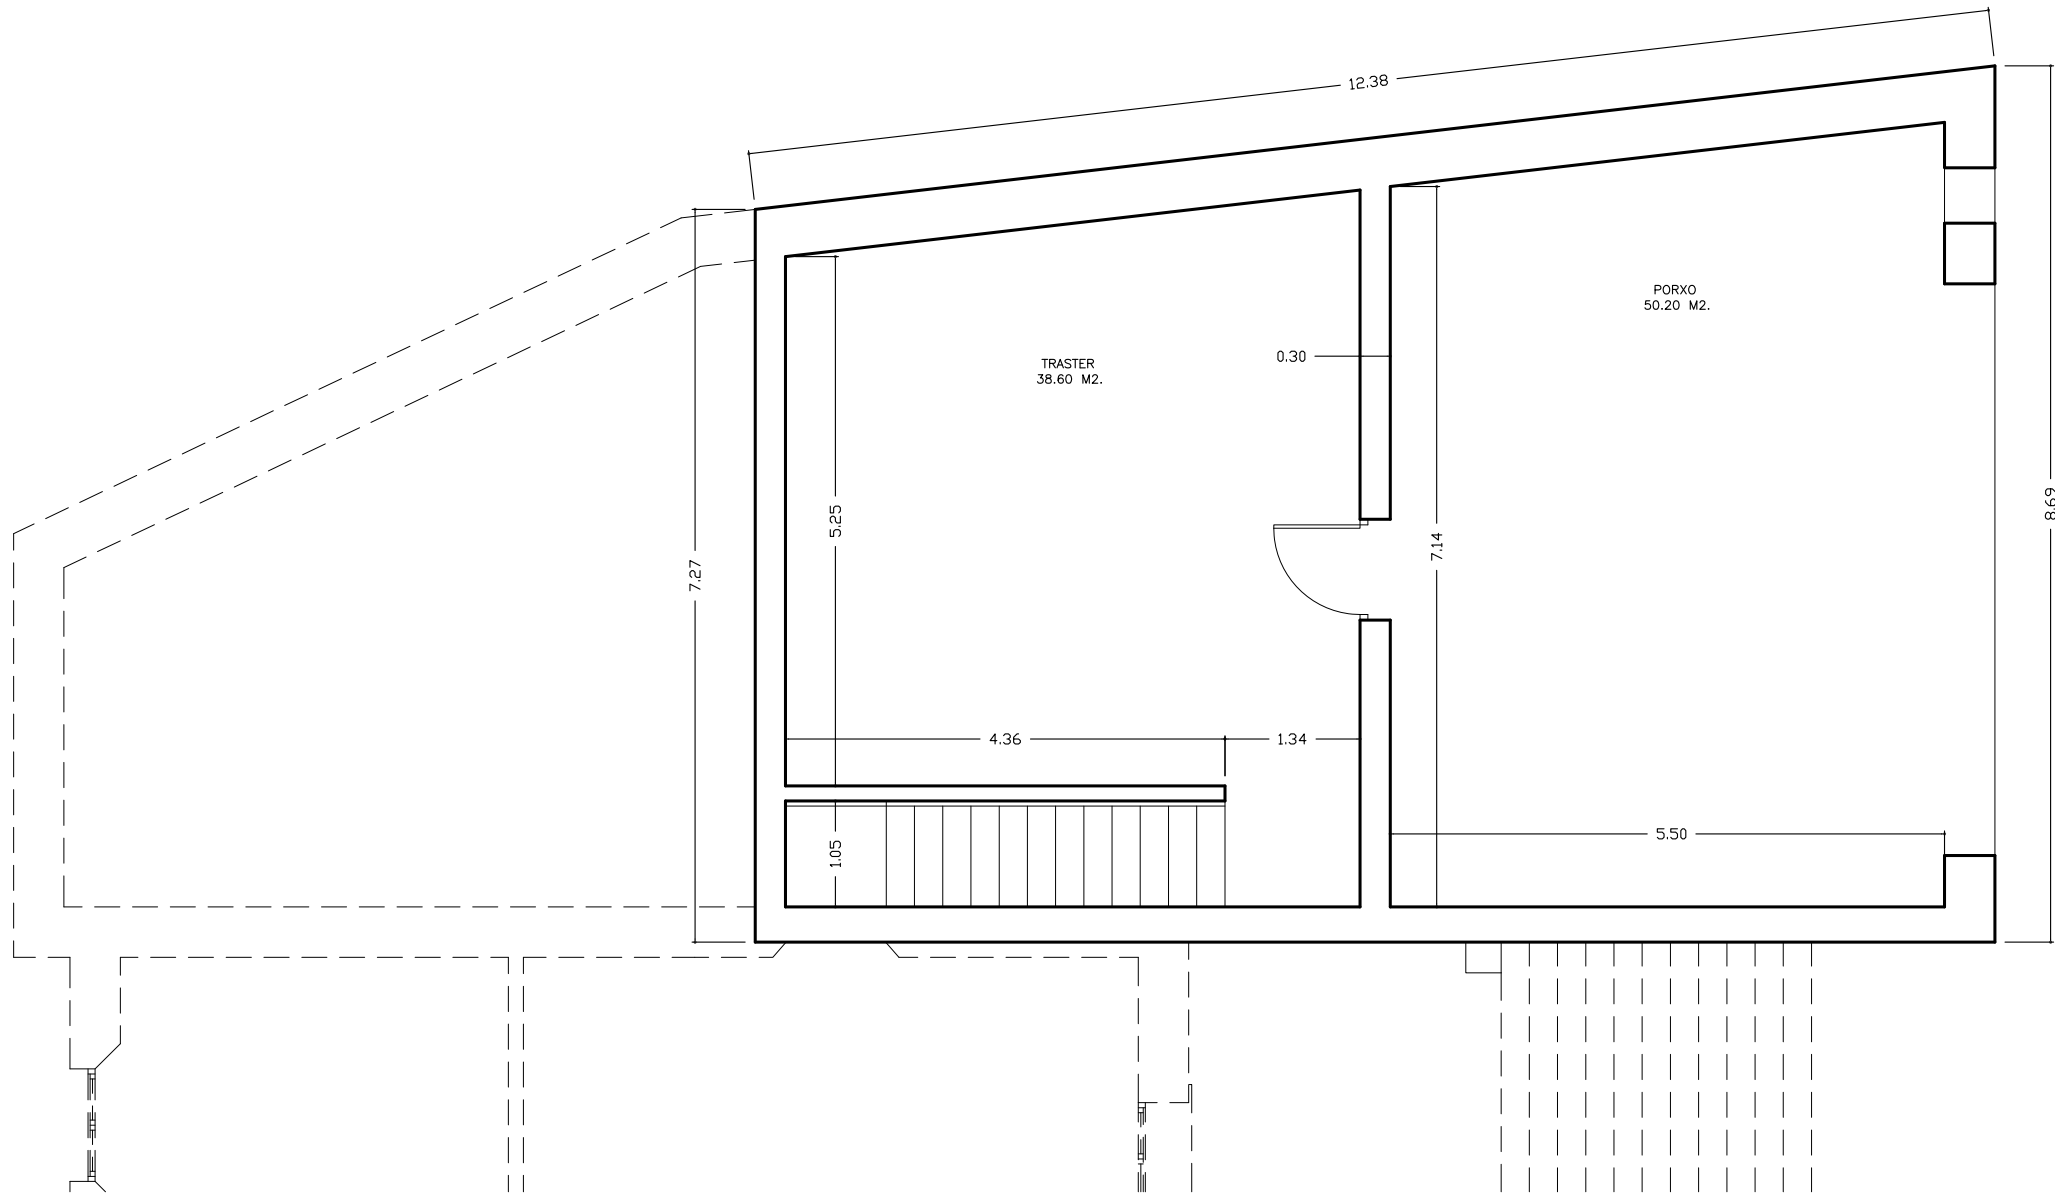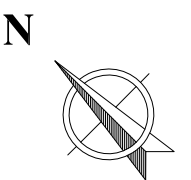

PLANTA BAIXA-PRIMERA

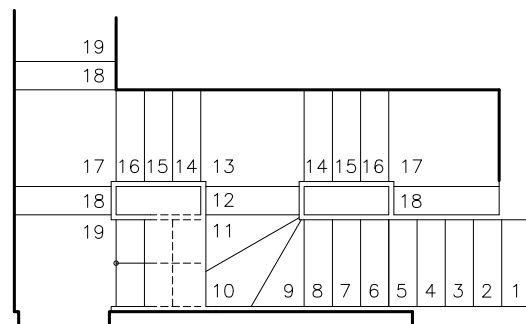

PLANTA PRIMERA-SEGONA

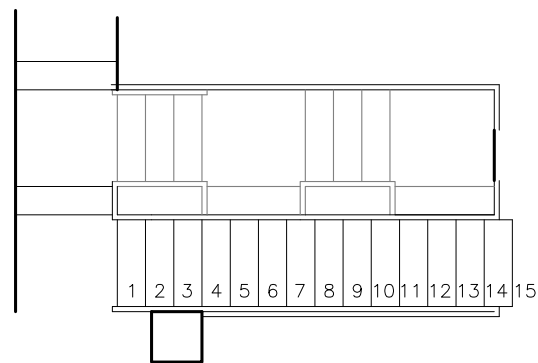

DETTALL ESCALES

SUP. CONSTRUIDA TRASTER: 48,00 M2.
 SUP. CONSTRUIDA PORXO: 25,10 M2.

INCREMENT D'EDIFICABILITAT RESPECTE A
 PREEEXISTENCIES: +25,10 M2. (+34,00%)

D PLANTA SEMISOTERRANI
 DISTRIBUCIO