


FAÇANA OEST (principal)

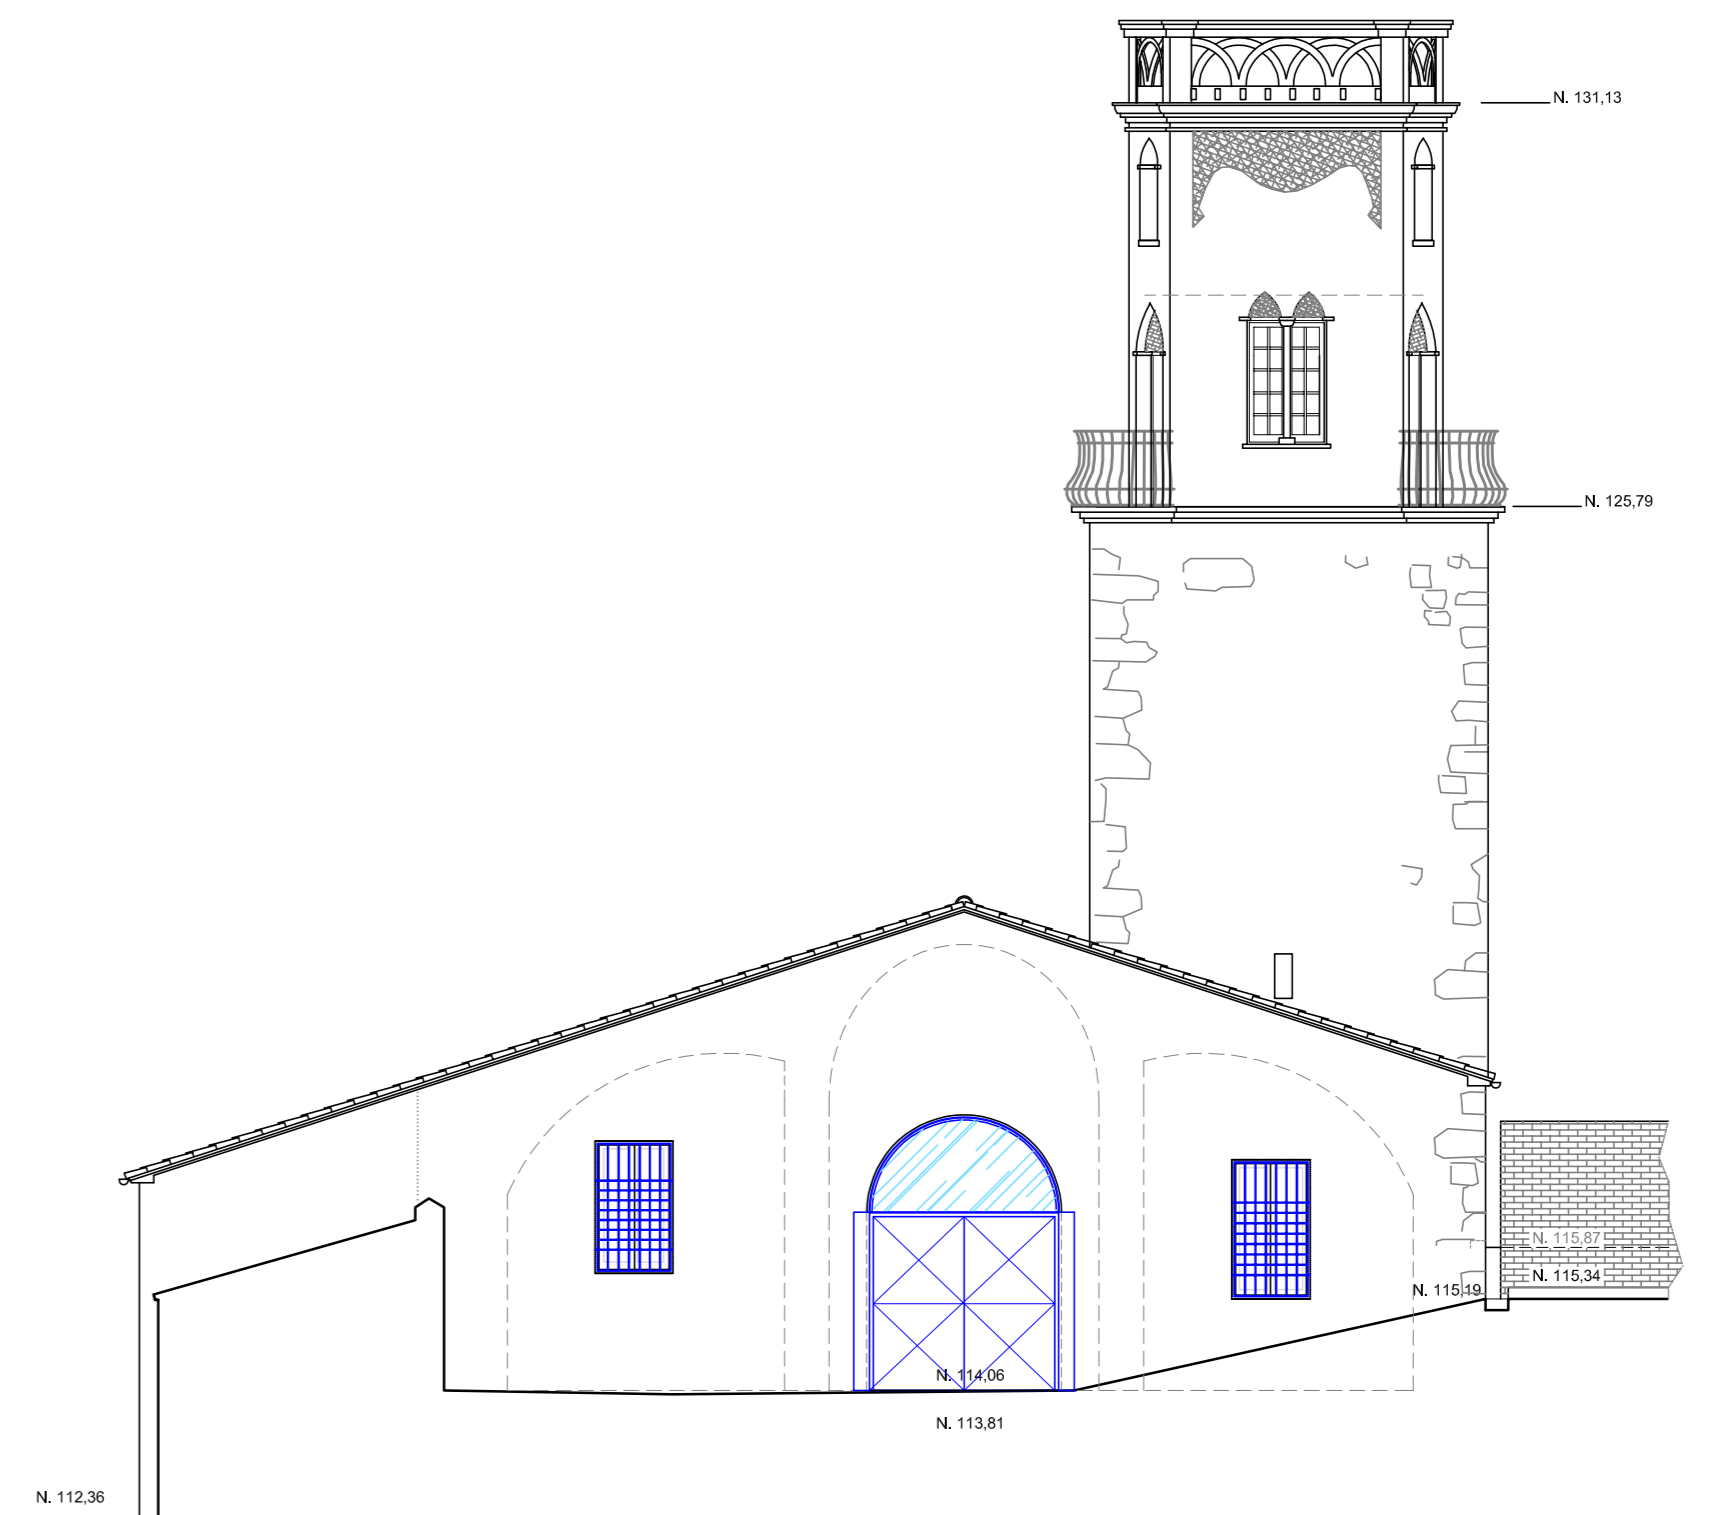

FAÇANA SUD (lateral)



FAÇANA EST (posterior)



PROJECTE DE RESTAURACIÓ DE L'ANTIGA CAPELLA DE SANTA LLÚCIA

09 FAÇANES - PROPOSTA

Esc. 1/100

GIRONA, FEBRER DE 2003

SERVEIS TECNICS MUNICIPALS