



DESENVOLUPAMENT FAÇANA

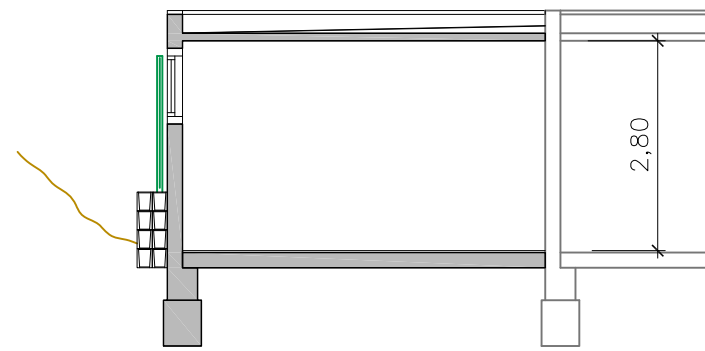

SECCIÓ

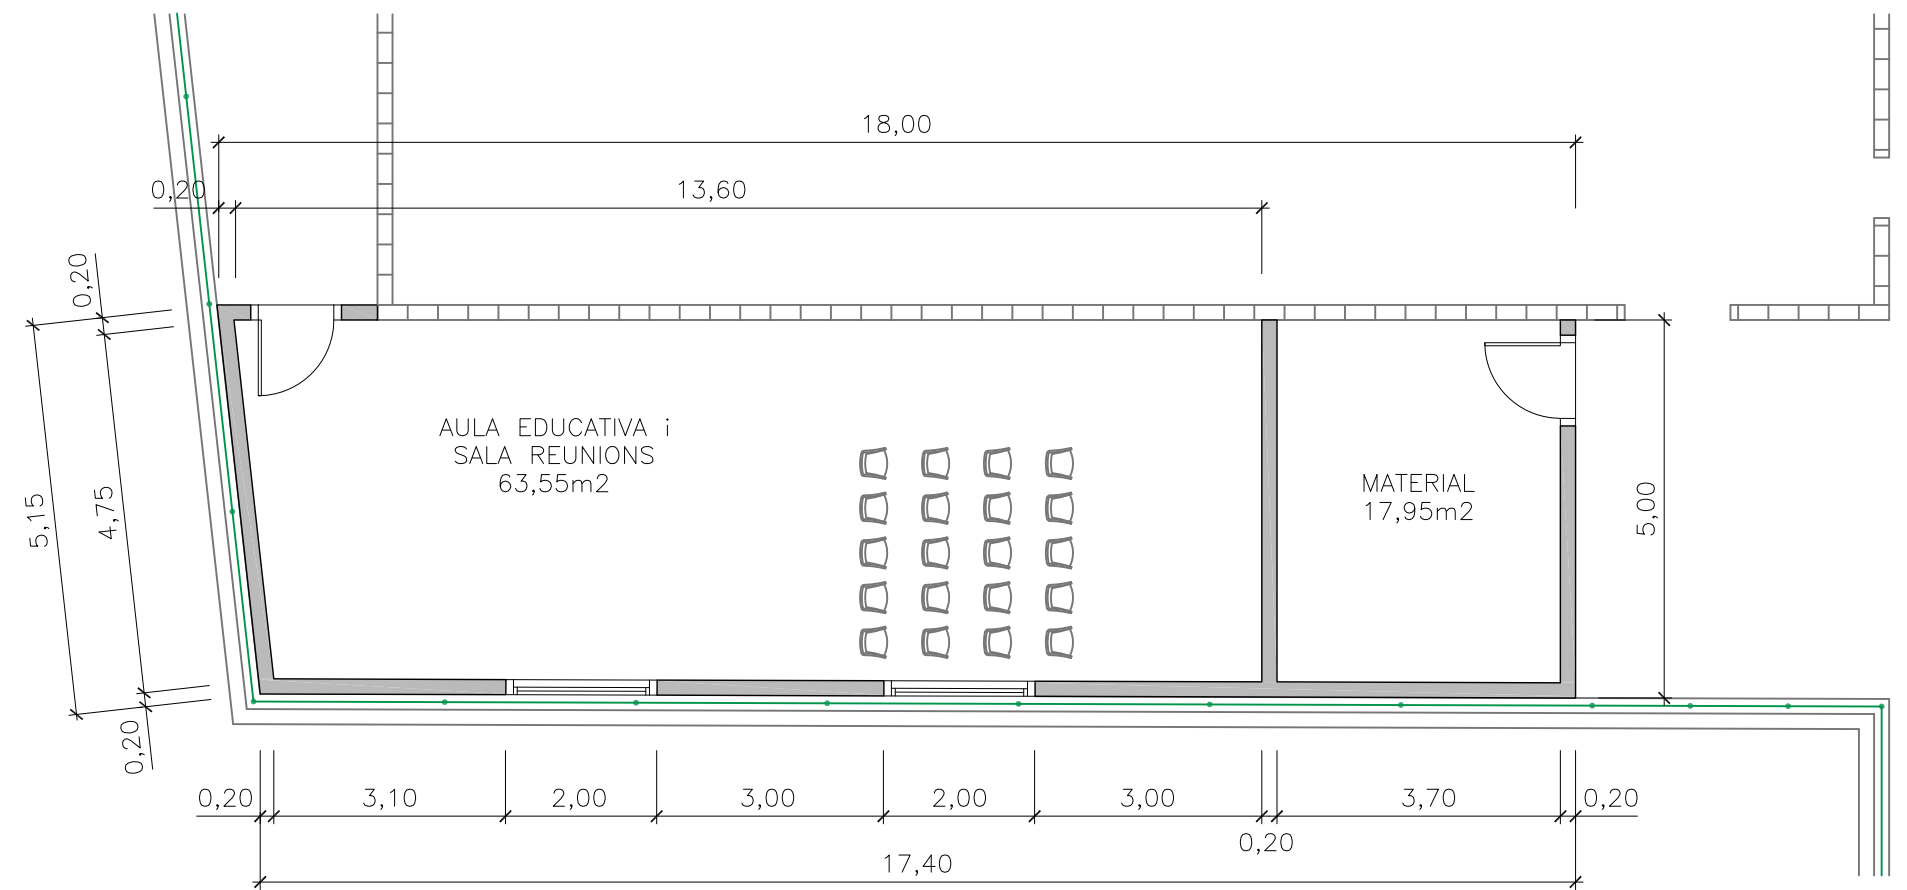

PLANTA