


**ESTUDI DE
 SEGURETAT I SALUT
 URBANITZACIÓ
 FASE VI-b
 MAS TOMASÍ**

**IMPLANTACIÓ
 SEGURETAT A OBRA**

plànol A1 escala 1: 500
 plànol A3 escala 1: 1000

ES-03 Juny 2017

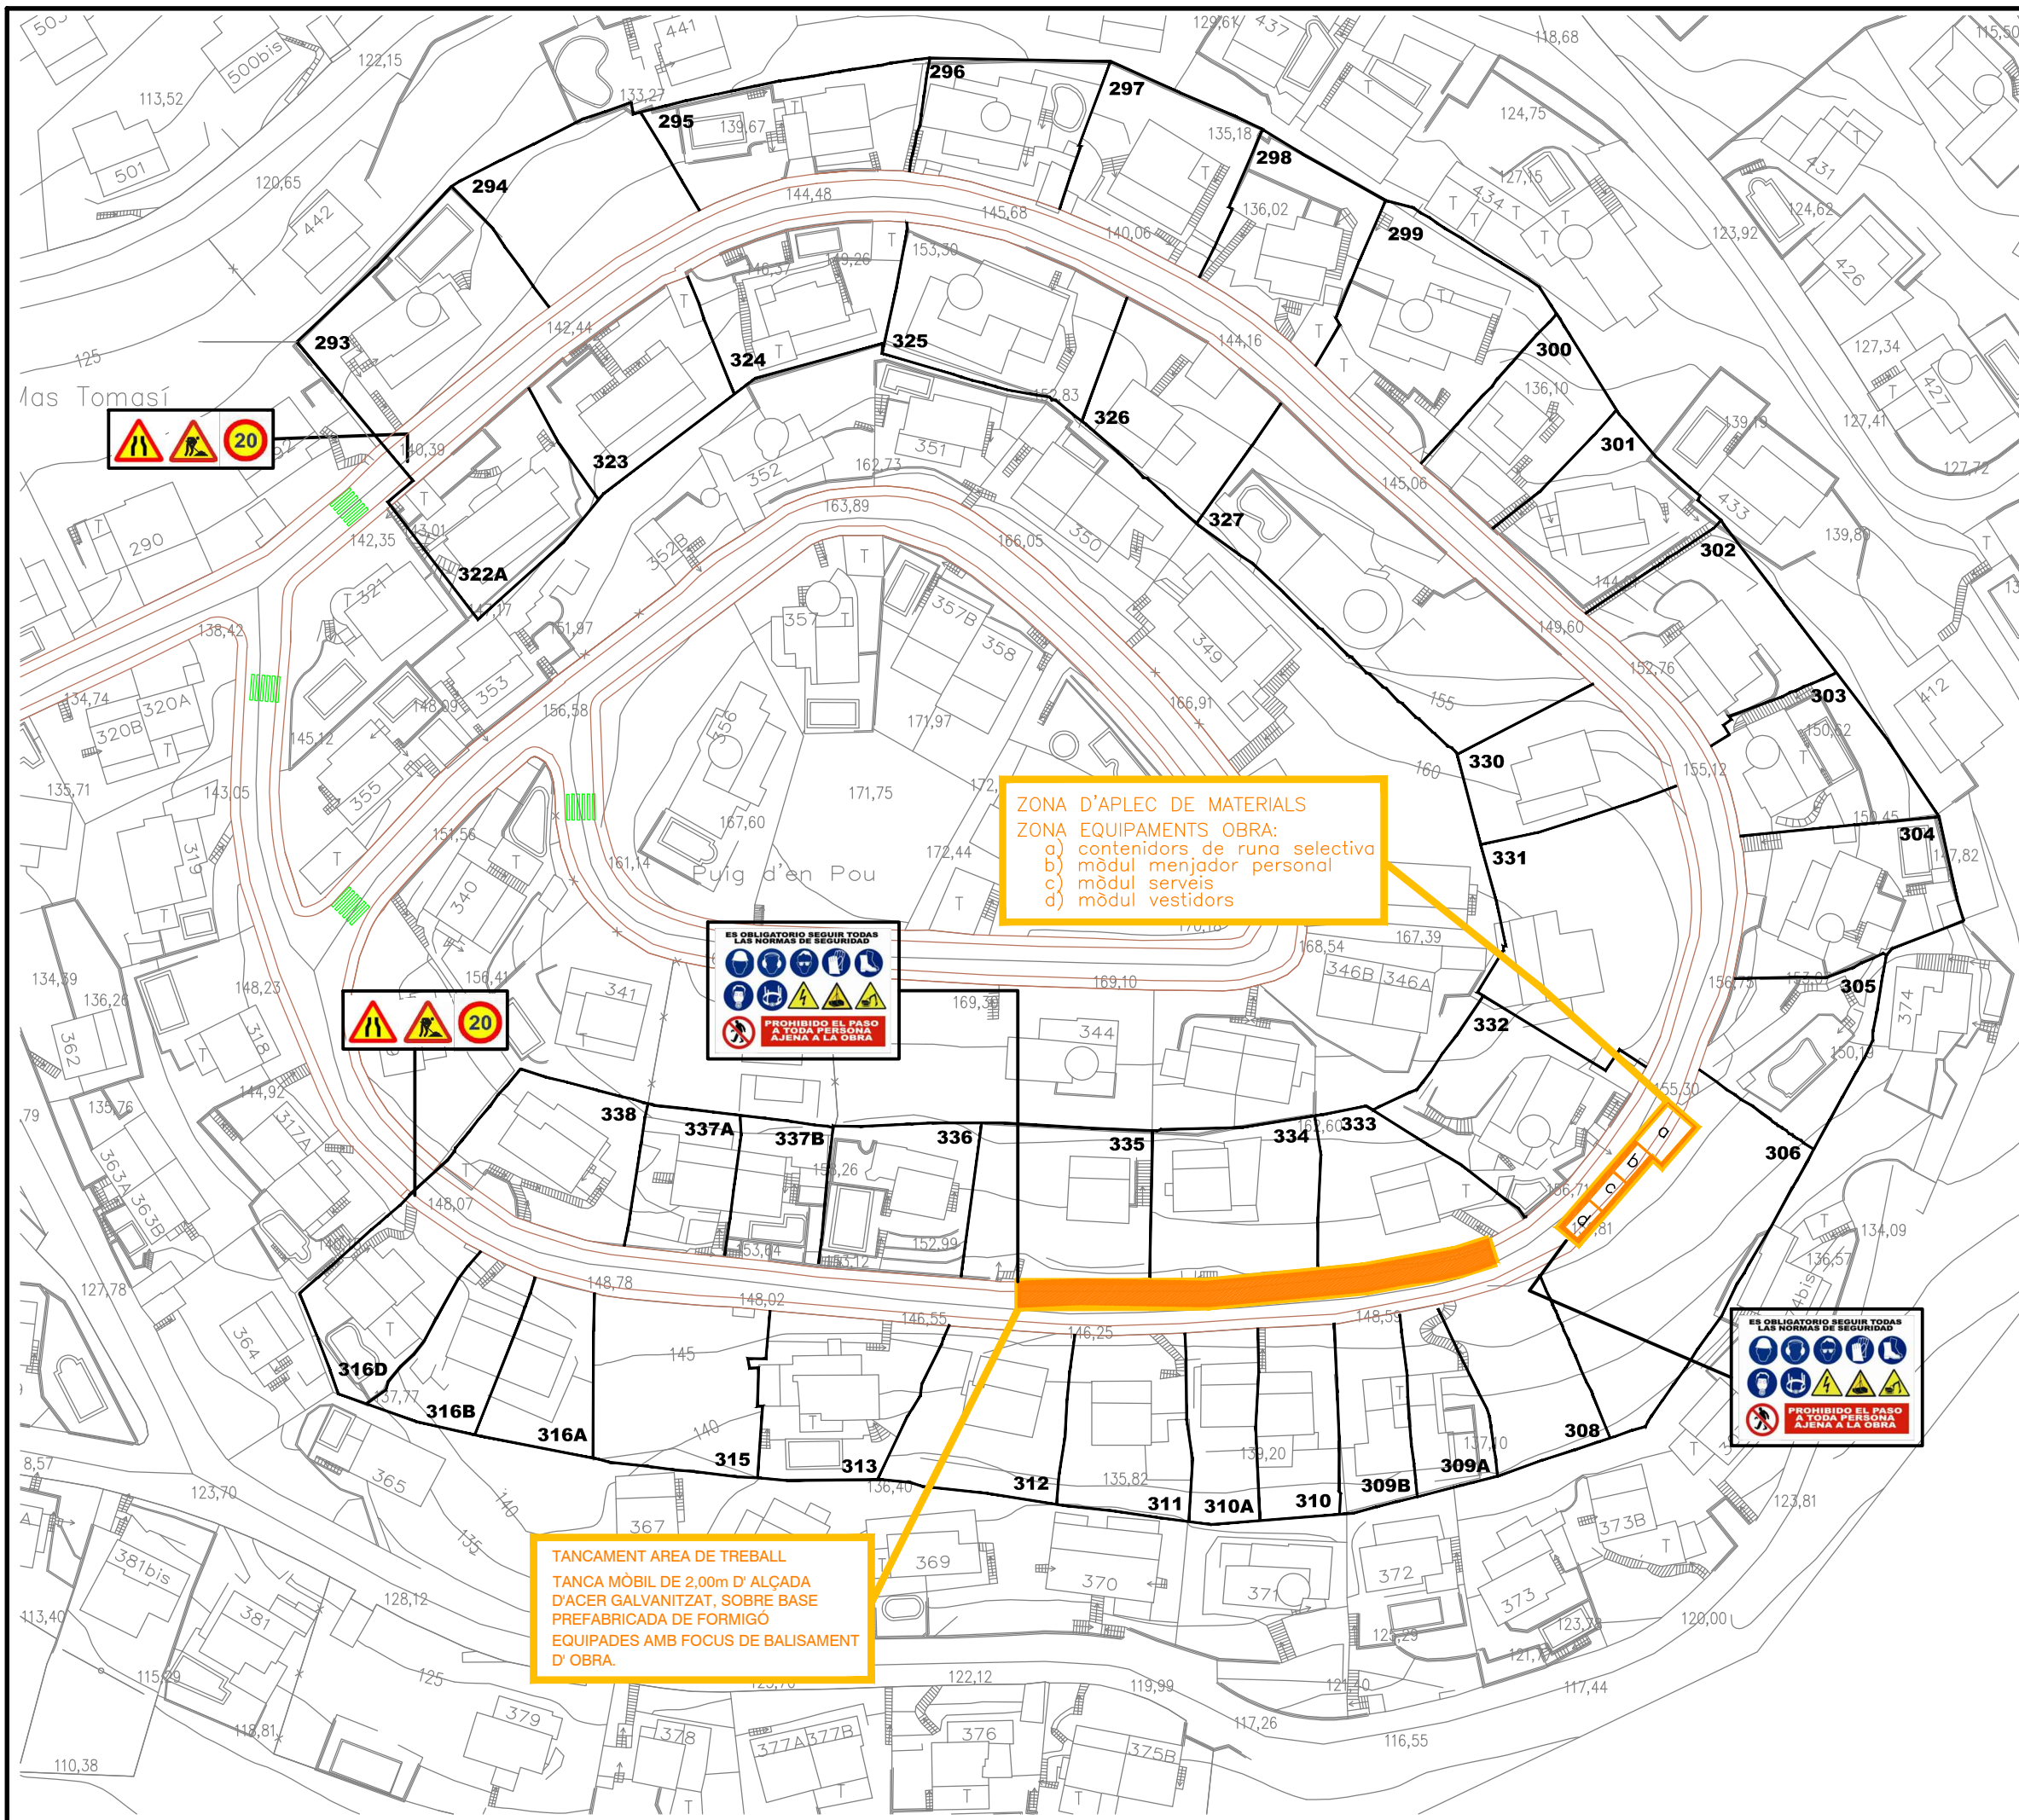

ZONA D'APLEC DE MATERIALS
ZONA EQUIPAMENTS OBRA:
 a) contenidors de runa selectiva
 b) mòdul menjador personal
 c) mòdul serveis
 d) mòdul vestidors

TANCAMENT AREA DE TREBALL
 TANCA MÒBIL DE 2,00m D' ALÇADA
 D'ACER GALVANITZAT, SOBRE BASE
 PREFABRICADA DE FORMIGÓ
 EQUIPADES AMB FOCUS DE BALISAMENT
 D' OBRA.

