



DETALL ESTRUCTURA DEL FERM  
E: 1/20

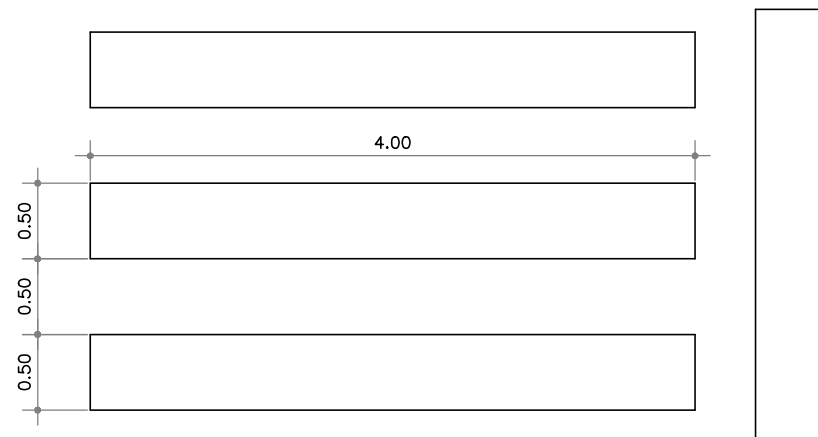

DETALL PAS DE VIANANTS VORERA DE 1,50 m  
E: 1/50

Jordi Paulí Collado - ARQUITECTE  
Av. Jaume I, 28. 4art 1ª  
17001 GIRONA 972 412 836

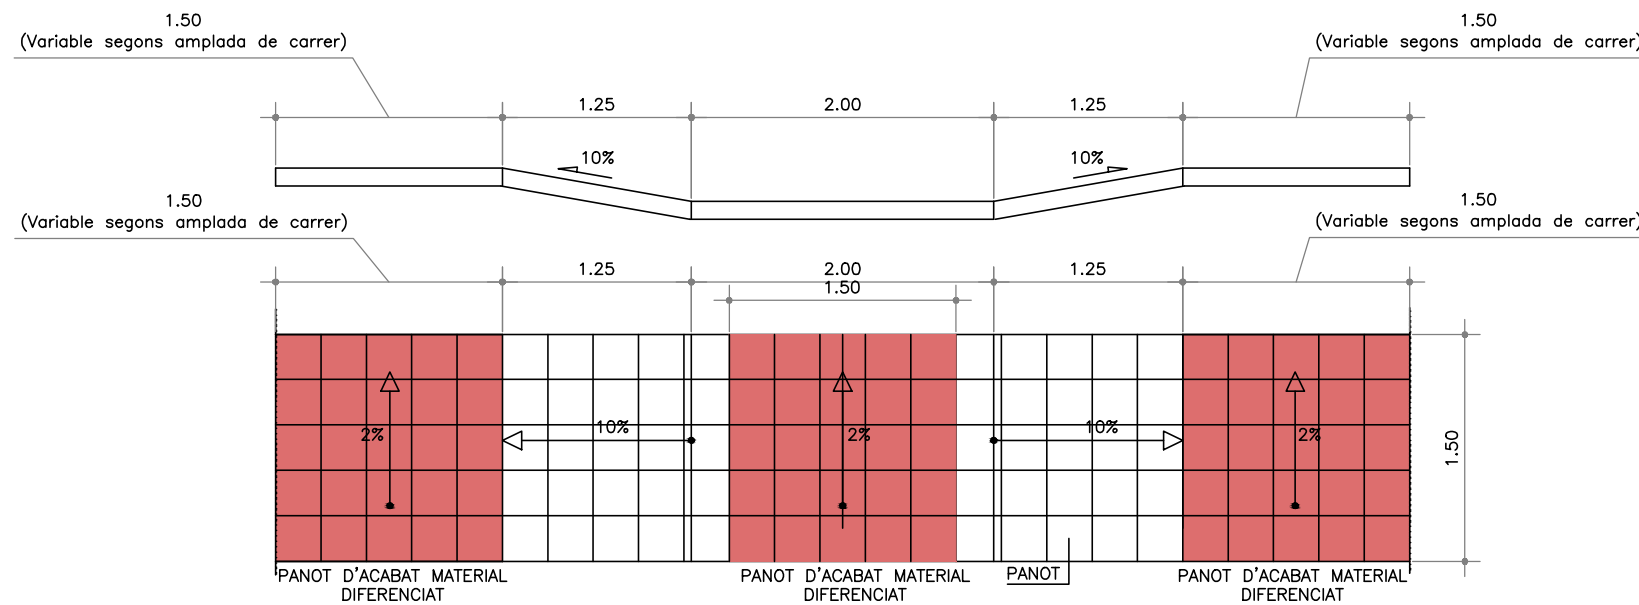

PROJECTE  
D'URBANITZACIÓ  
DEL MAS TOMASÍ

FASE VI-b

PAVIMENTACIÓ  
DETALL FERM I GUAL

P-04.3 Juny 2017

plànol A1 escala 1:25-10  
plànol A3 escala 1:50-20

