



MONTSERRAT QUINTANA SOLER  
 Núm. Col·legiat: 14179  
 Núm. Visat: 001810 - 16.06.2017

**VISAT**

Jordi Paulí Collado - ARQUITECTE  
 Av. Jaume I, 28. 4art 1ª  
 17001 GIRONA 972 412 836



c/ de la Llibertat, 159 2b  
 17820 BANYOLES  
 Tel. 972 580 859  
 Fax. 972 583 052  
 e-mail: enteq@enteqsl.com

**PROJECTE  
 D'URBANITZACIÓ  
 DEL MAS TOMASÍ**

**FASE VI-b**

**XARXA DE CLAVEGUERAM  
 PERFILS LONGITUDINALS**


**P-05.2** Juny 2017

plànol A1 escala 1:  
 plànol A3 escala 1:



**Ajuntament  
 de Pals**

PERFIL TRAM POUS 18-43  
 ESCALA H 1:1000 V 1:100  
 COTA DE REFERENCIA 135M

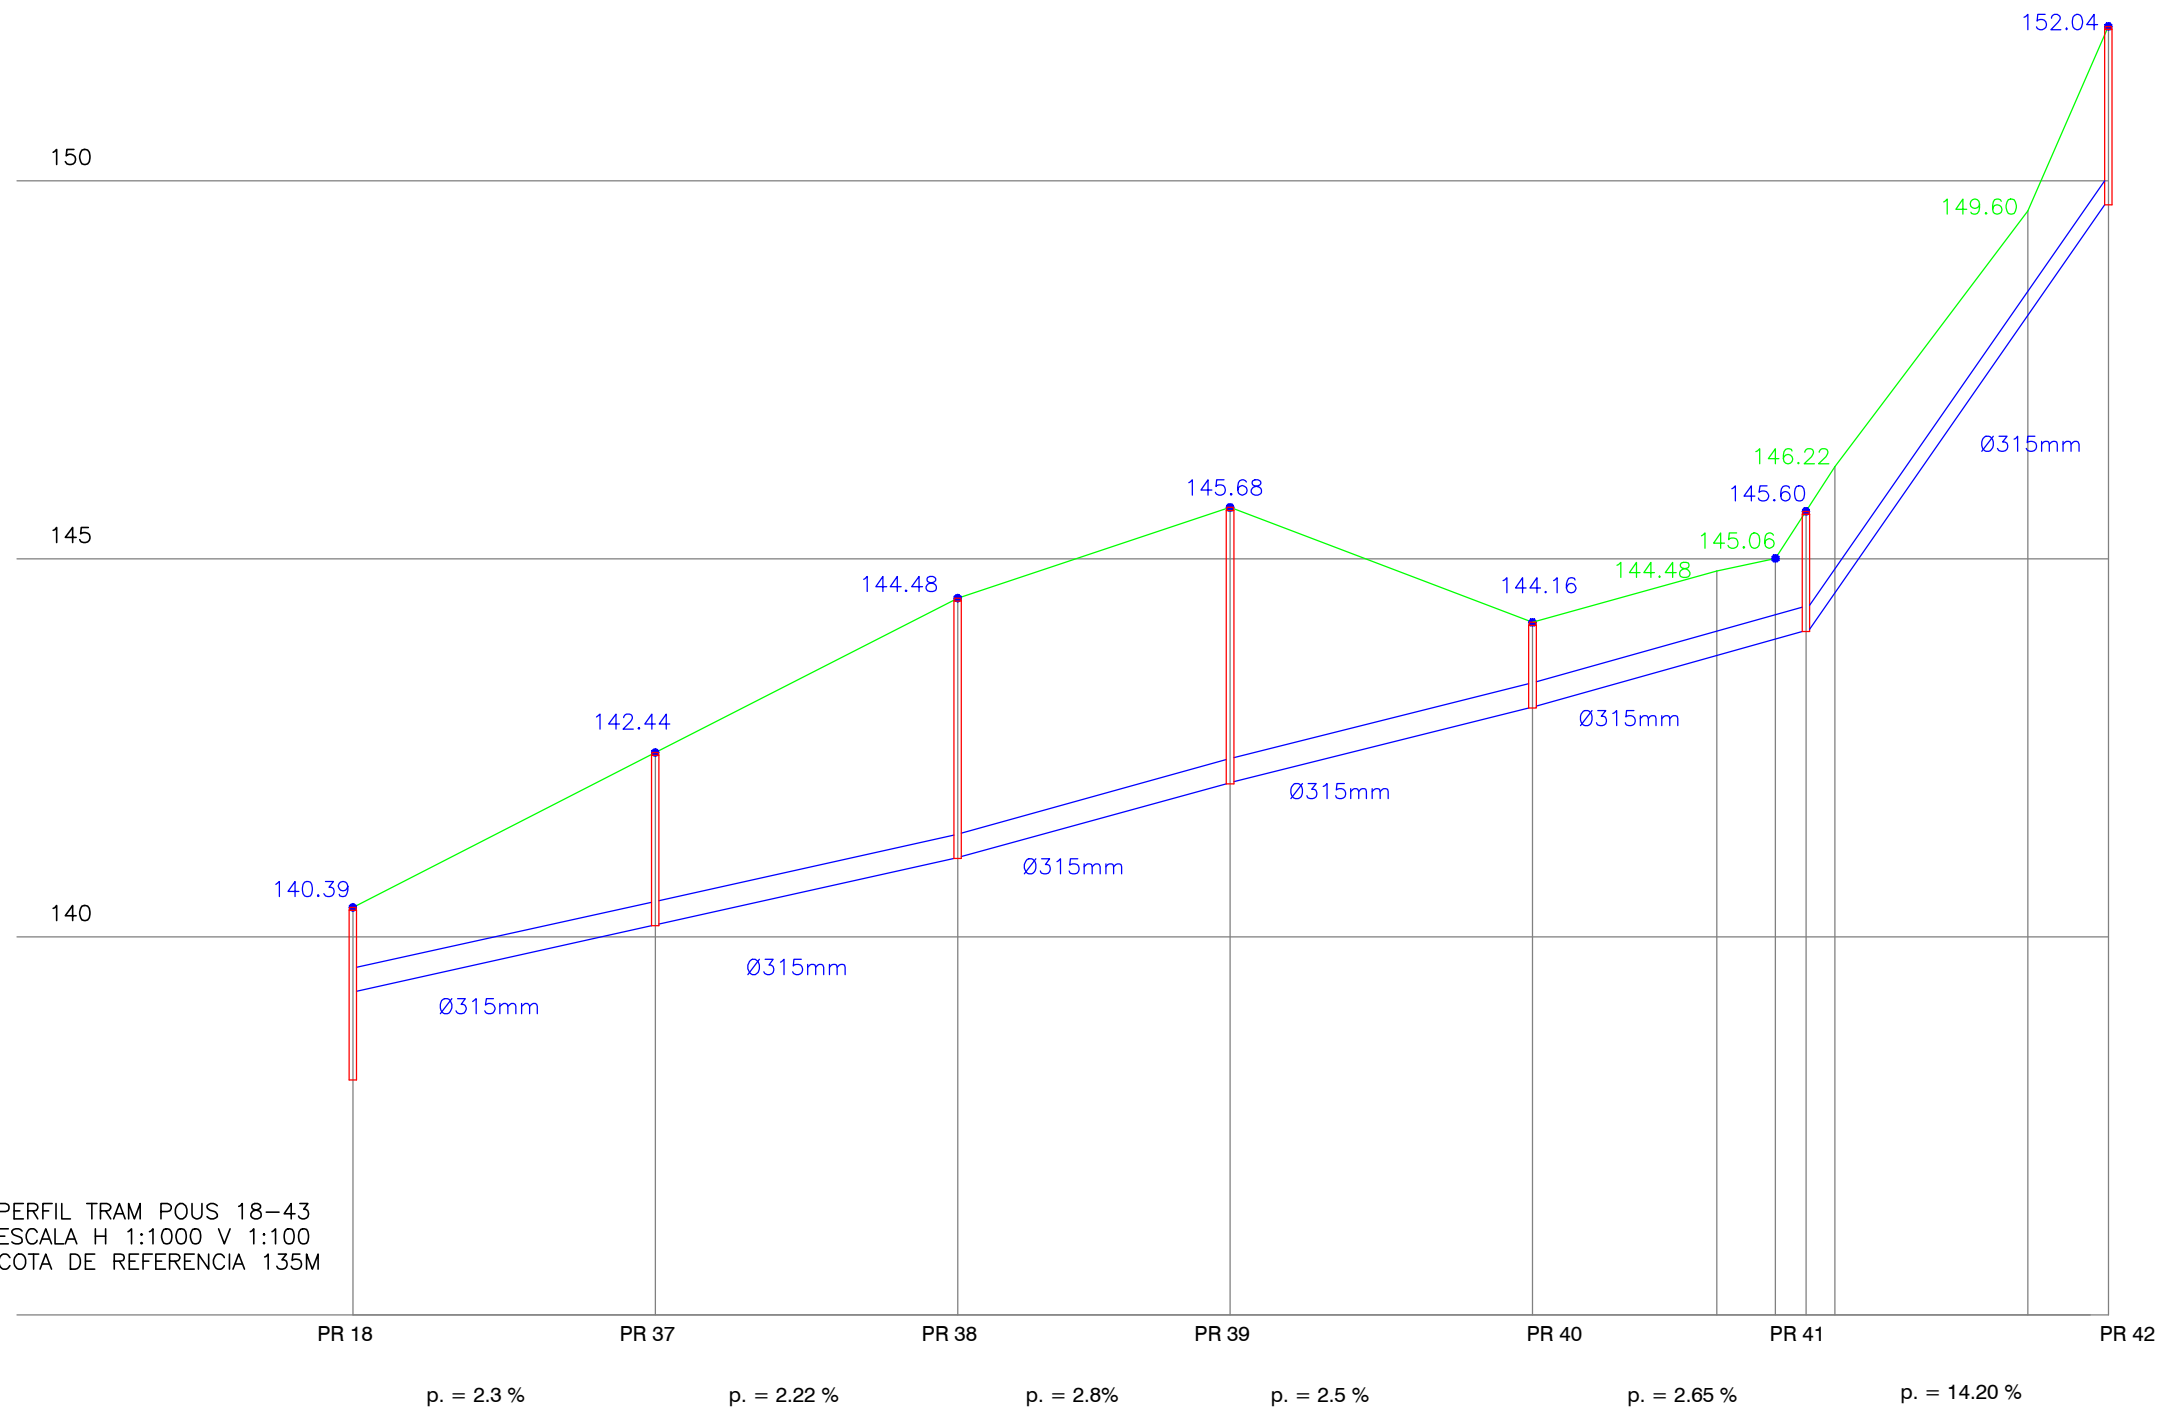

TERRENY	140.39	142.44	144.48	145.68	144.16	144.84	145.06	145.60	146.22	149.60	152.04
RASANT	138.11	139.27	141.05	142.04	143.04		144.00	144.00		149.68	
PARCIAL	0.00	40.00	40.00	36.05	40.00		36.17	40.00		40.00	
A L'ORIGEN	0.00	40.00	80.00	116.05	156.05		192.22	36.17		232.22	
DESMUNT	1.12	2.28	3.45	3.44	1.12		1.60			2.36	