



Segon pis

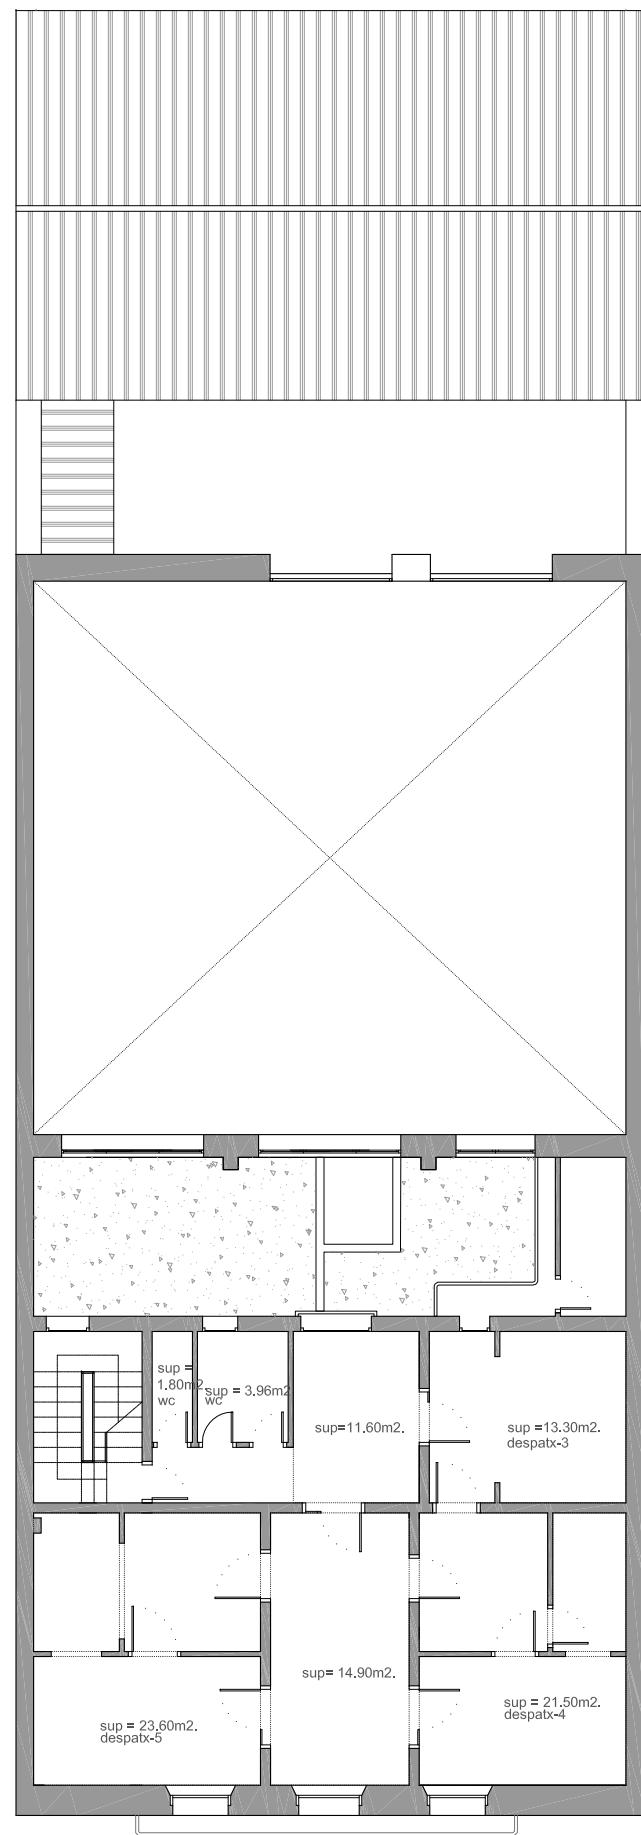

Primer pis

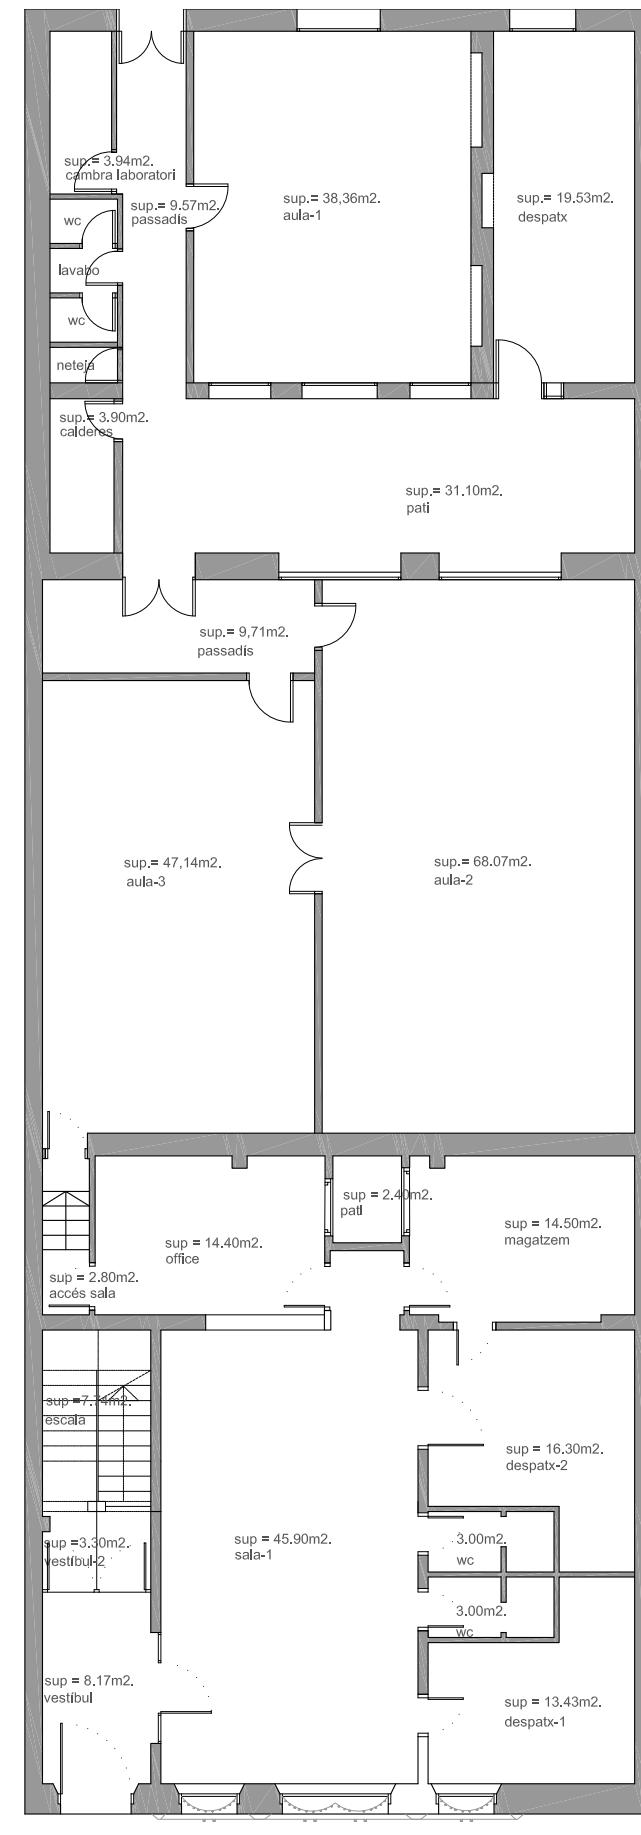

Planta baixa