



SUPERFÍCIES CONSTRUIDES


VOLUM A	396,24	m2
Planta baixa	168,80 m2	
Planta primera	141,72 m2	
Planta segona	85,72 m2	
VOLUM B	143,90 m2	
VOLUM C	102,55 m2	

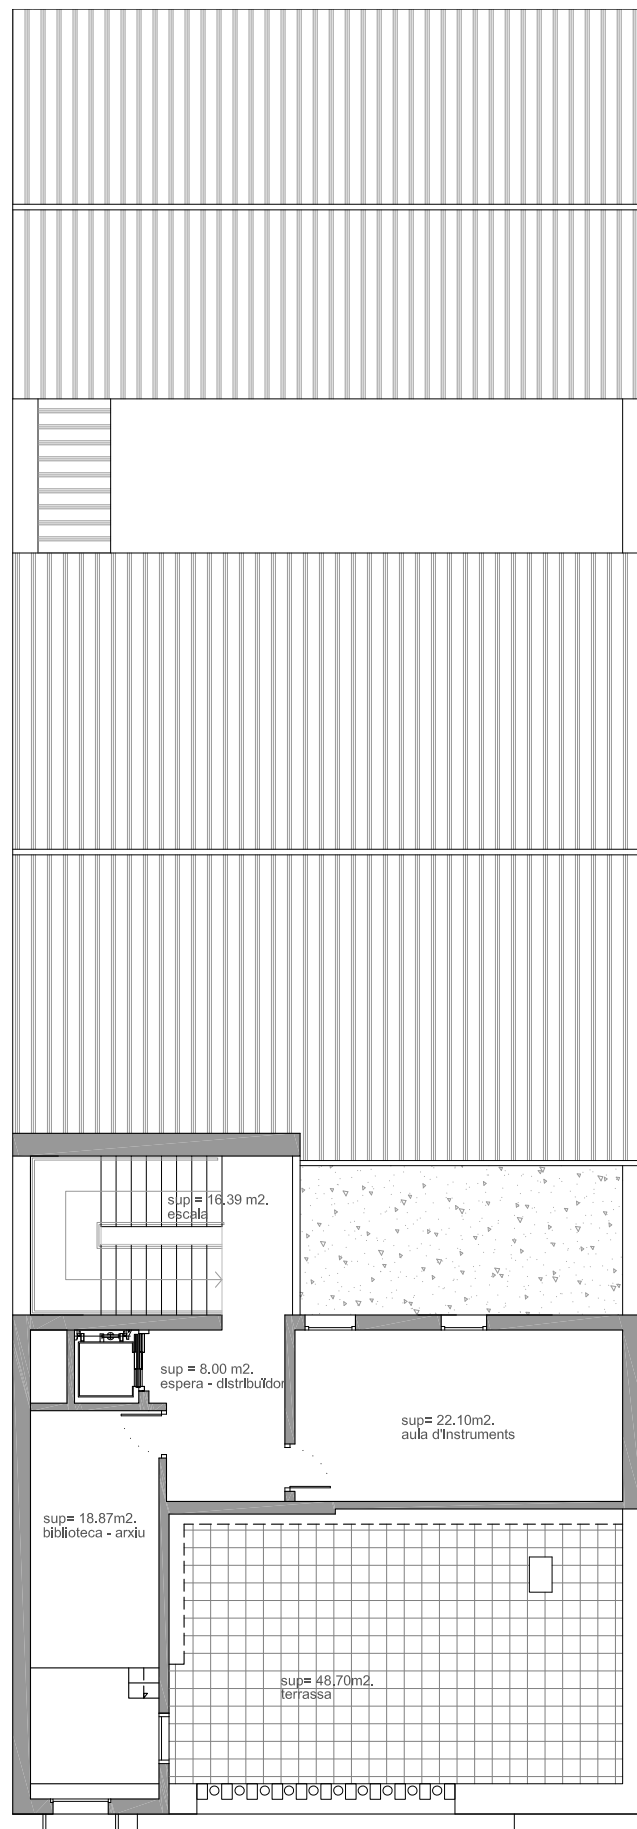

Segon pis

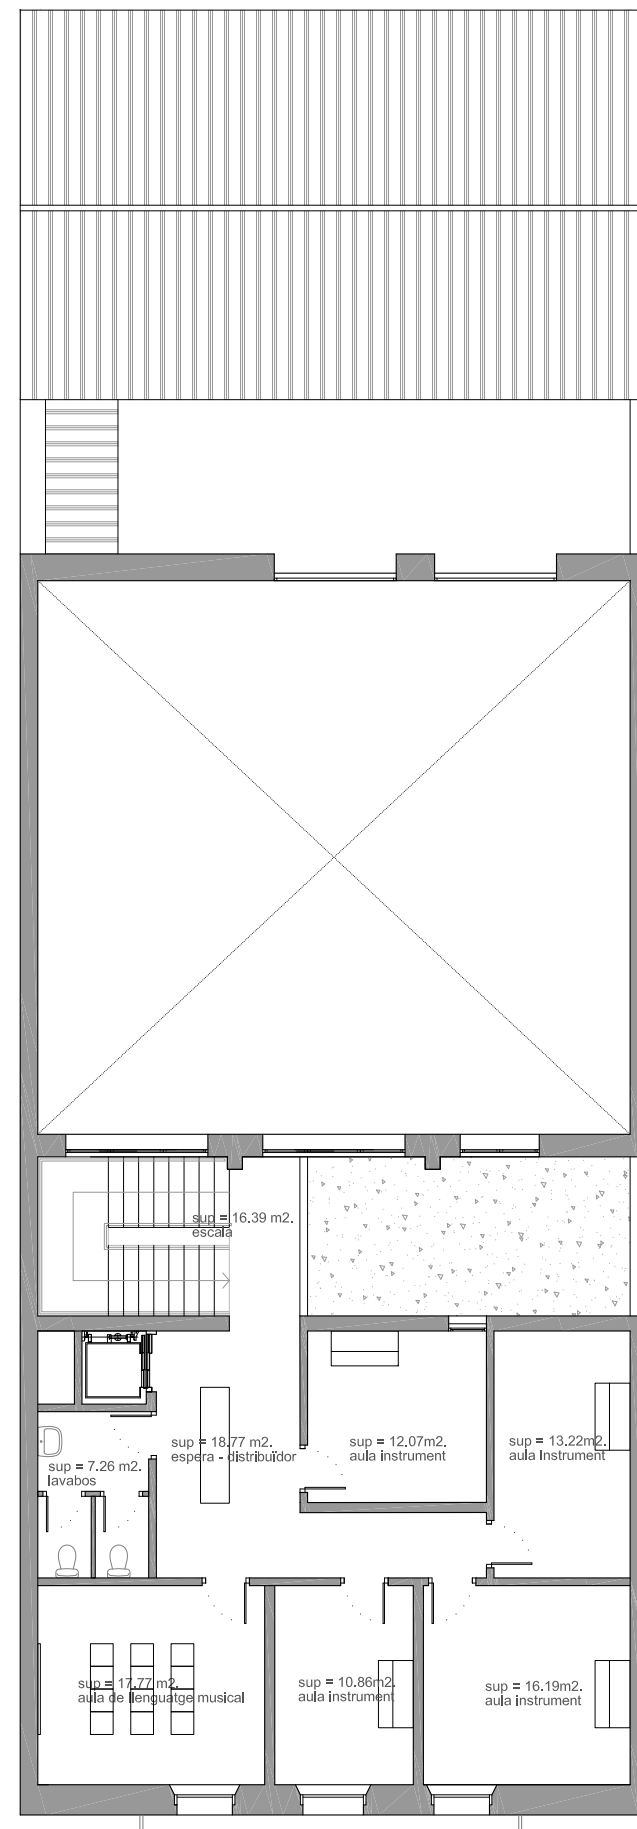

Primer pis

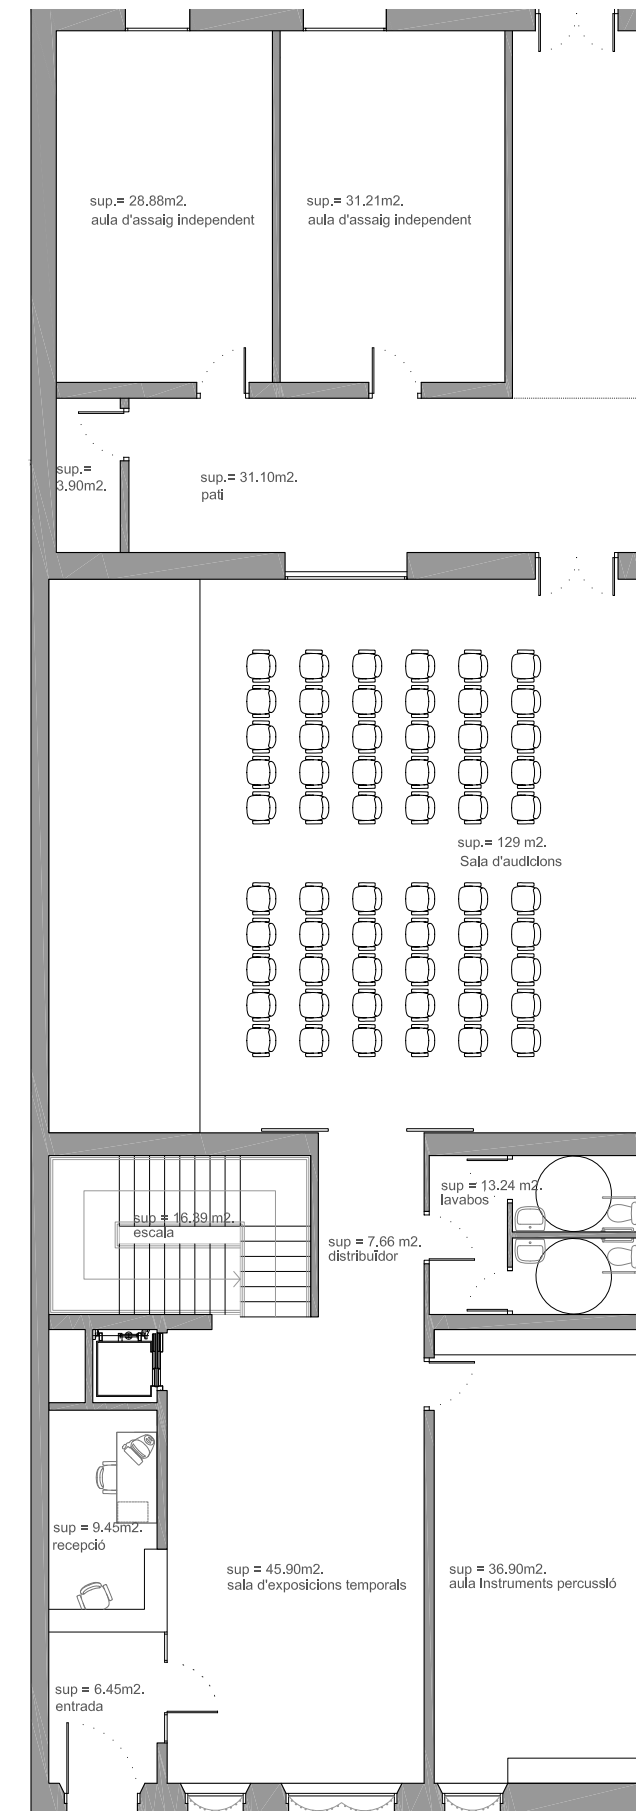

Planta baixa